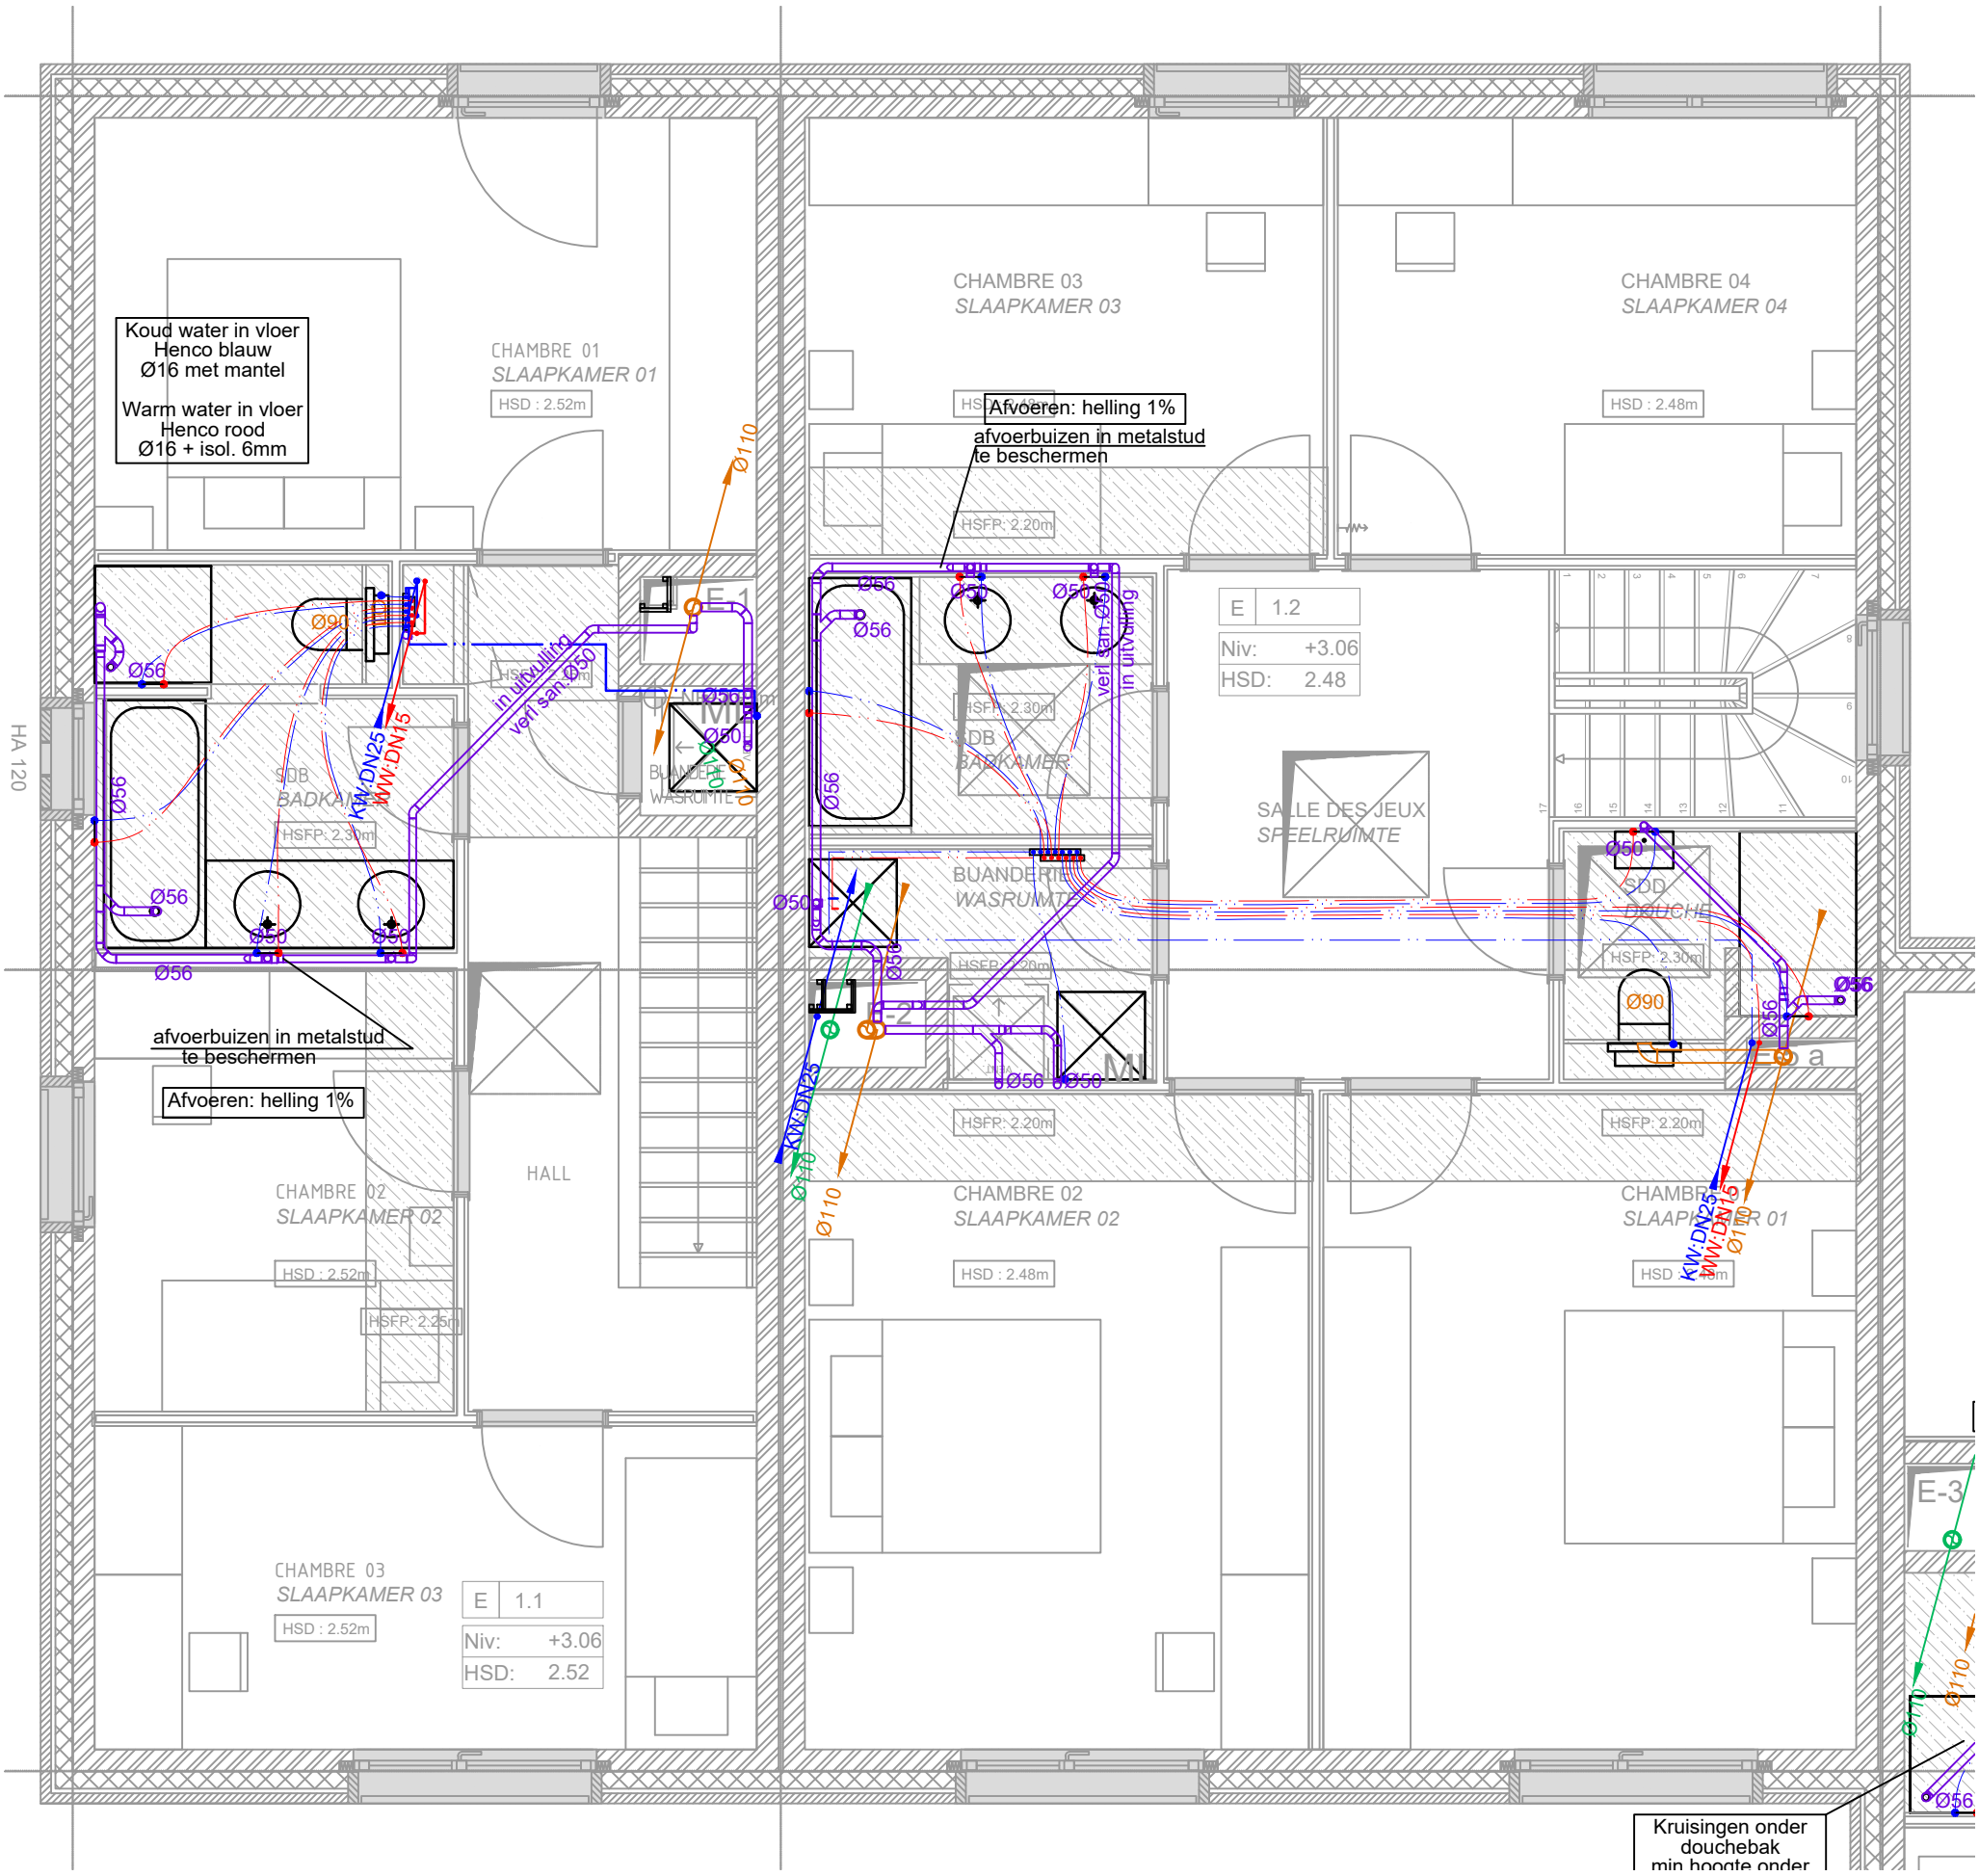
Koud water in vloer
Henco blauw
Ø16 met mantel
Warm water in vloer
Henco rood
Ø16 + isol. 6mm
CHAMBRE 01
SLAAPKAMER 01
HSD : 2.52m
CHAMBRE 03
SLAAPKAMER 03
HSD : 2.48m
CHAMBRE 04
SLAAPKAMER 04
HSD : 2.48m
Afvoeren: helling 1%
afvoerbuizen in metalstud
te beschermen
HSFP: 2.20m
E 1.2
Niv: +3.06
HSD: 2.48
SDB
BADKAMER
HSFP: 2.30m
BUANDERIE
WASRUIMTE
SALLE DES JEUX
SPEELRUIMTE
SDD
DOUCHE
HSFP: 2.30m
HA 120
afvoerbuizen in metalstud
te beschermen
Afvoeren: helling 1%
HALL
CHAMBRE 02
SLAAPKAMER 02
HSD : 2.52m
HSFP: 2.25m
CHAMBRE 02
SLAAPKAMER 02
HSD : 2.48m
HSFP: 2.20m
CHAMBRE 01
SLAAPKAMER 01
HSD : 2.48m
HSFP: 2.20m
CHAMBRE 03
SLAAPKAMER 03
HSD : 2.52m
E 1.1
Niv: +3.06
HSD: 2.52
Kruisingen onder
douchebak
min hoogte onder
Ø110
Ø90
Ø56
Ø50
KW:DN25
WW:DN15
in uitvulling
Verf san.Ø50
E-1
E-2
E-3