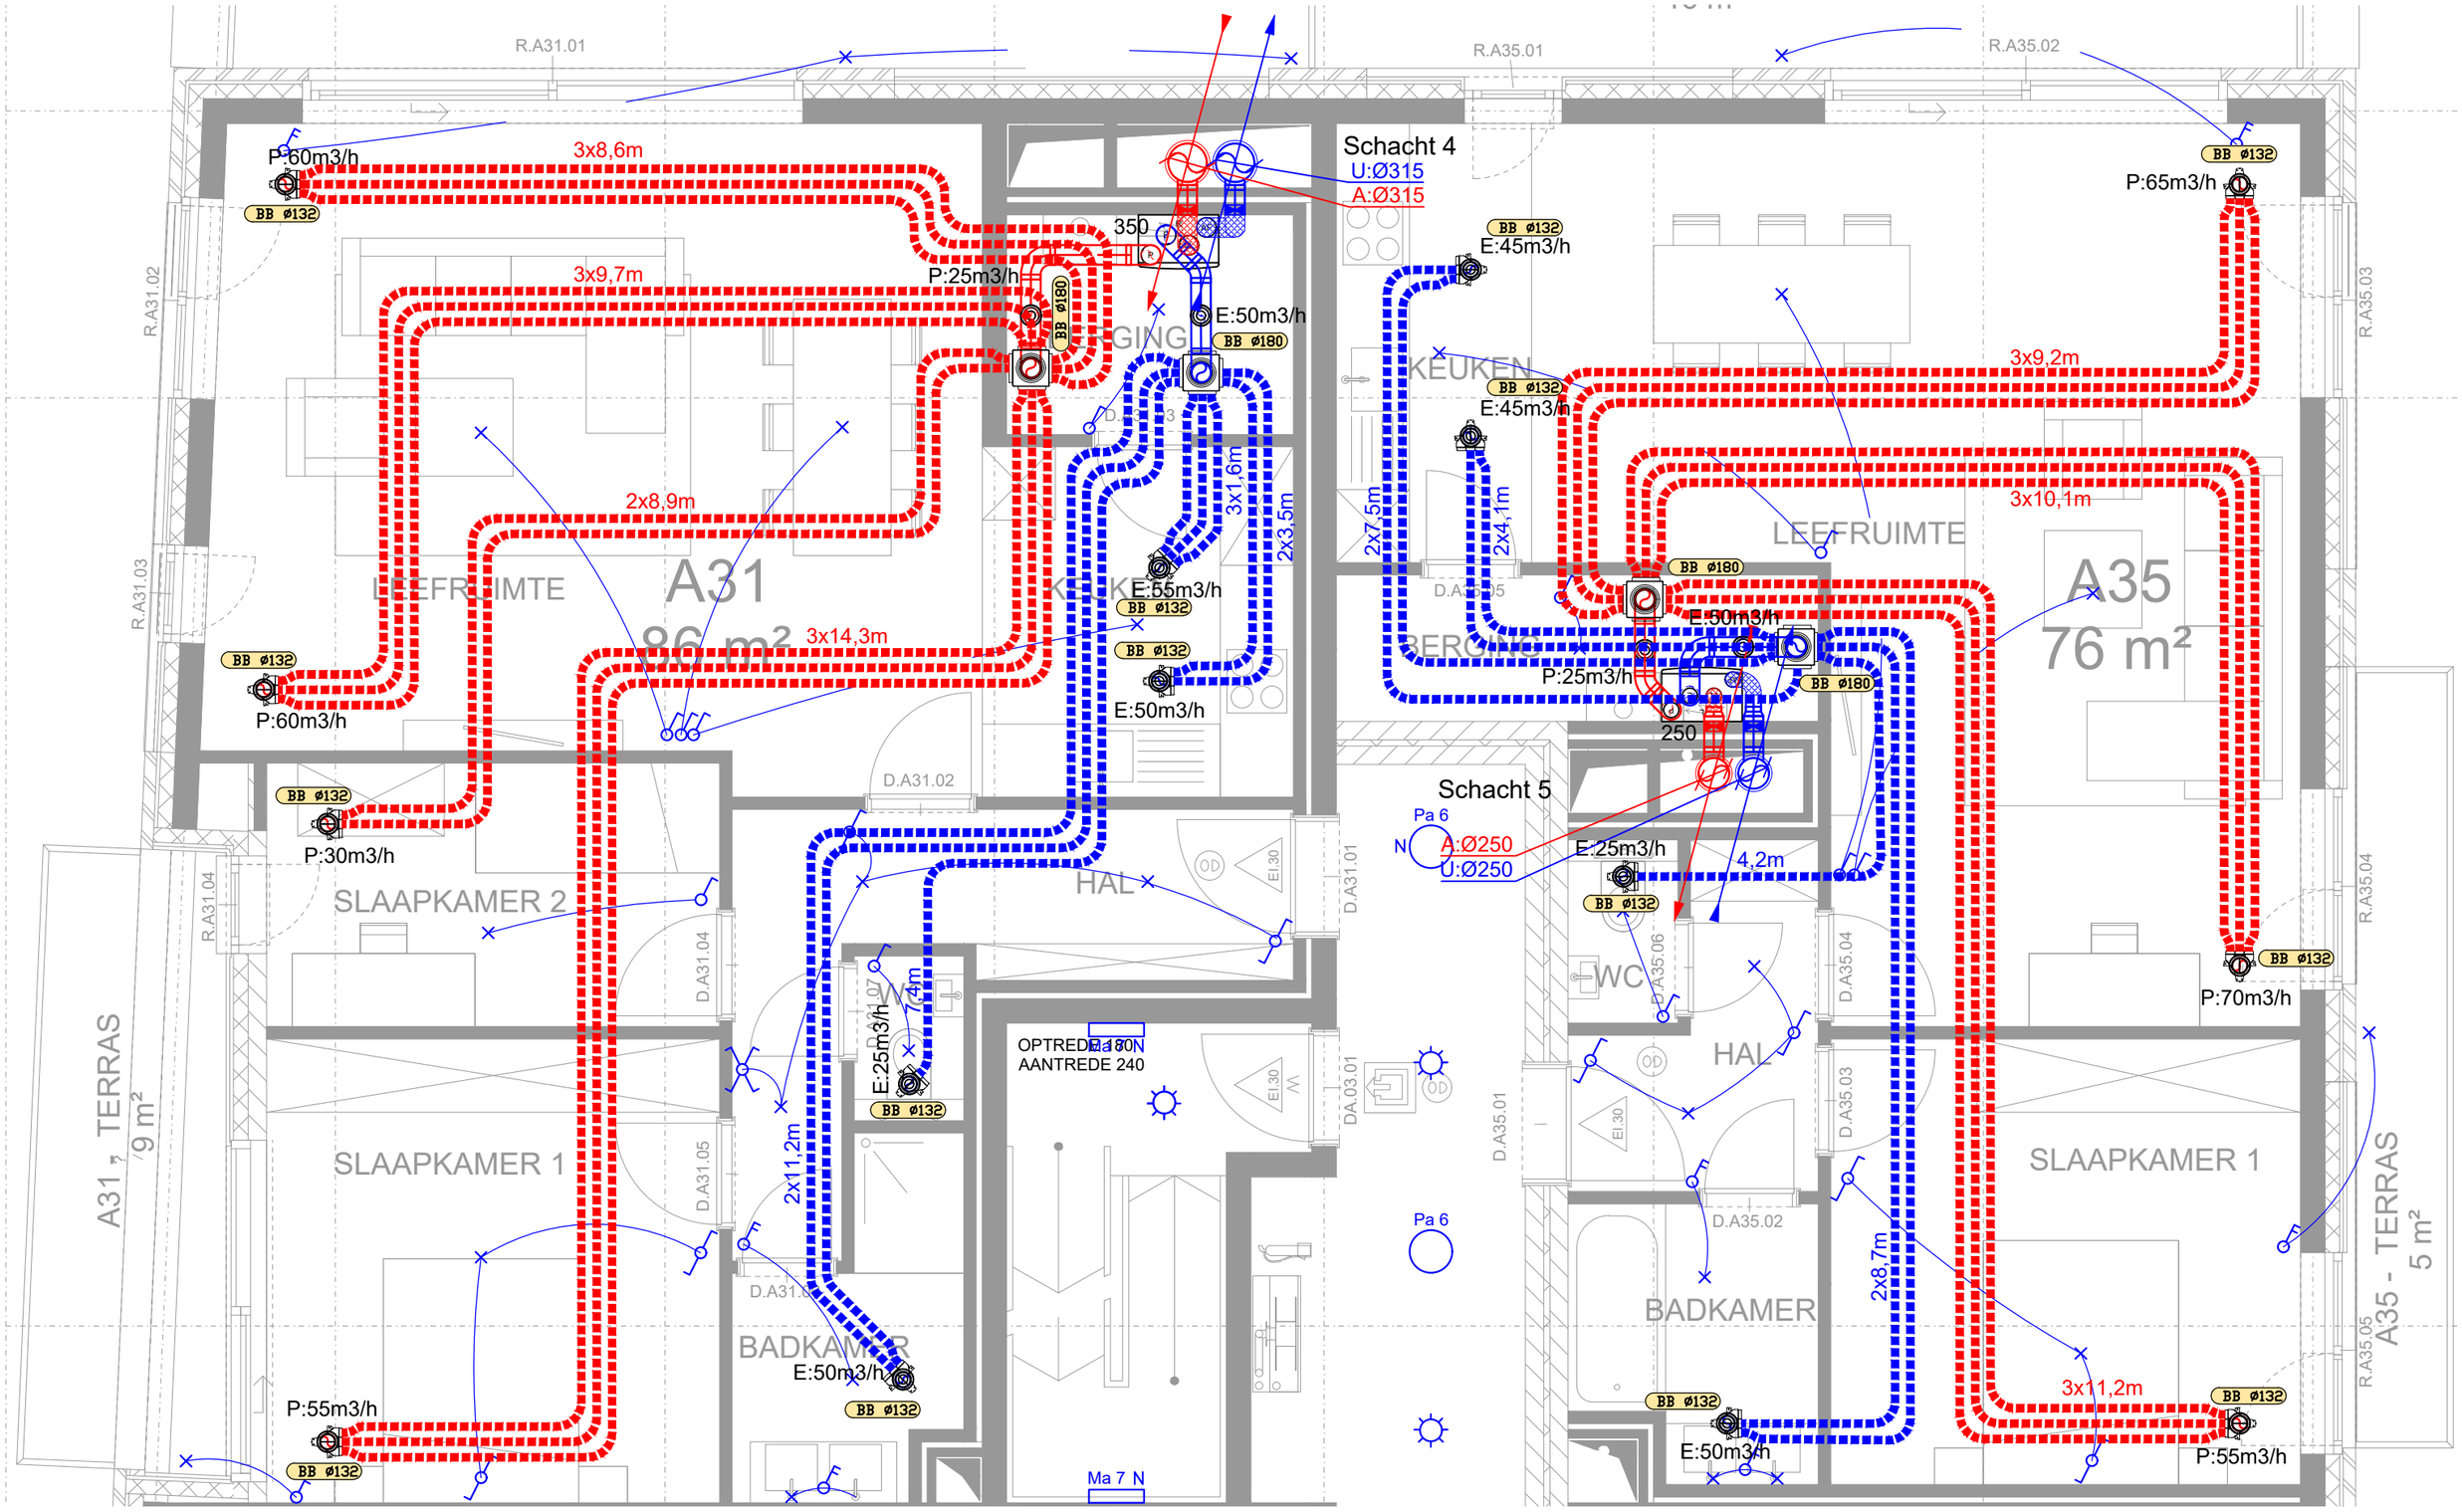

R.A31.01
R.A35.01
R.A35.02
R.A31.02
R.A31.03
R.A31.04
R.A35.03
R.A35.04
R.A35.05
P:60m3/h
3x8,6m
BB ø132
3x9,7m
P:25m3/h
BB ø180
350
E:50m3/h
BB ø180
Schacht 4
U:Ø315
A:Ø315
BB ø132
E:45m3/h
P:65m3/h
BB ø132
KEUKEN
BB ø132
E:45m3/h
3x9,2m
2x8,9m
3x1,6m
2x3,5m
2x7,5m
2x4,1m
3x10,1m
LEEFRUIMTE
A31
86 m²
LEEFRUIMTE
A35
76 m²
BB ø180
E:55m3/h
BB ø132
BB ø132
E:50m3/h
3x14,3m
BB ø132
P:60m3/h
BB ø132
P:30m3/h
D.A31.02
BERGING
BB ø180
E:50m3/h
P:25m3/h
BB ø180
250
Schacht 5
Pa 6
N
A:Ø250
U:Ø250
E:25m3/h
4,2m
BB ø132
SLAAPKAMER 2
HAL
D.A31.01
D.A31.04
D.A31.05
WC
D.A35.06
D.A35.04
BB ø132
P:70m3/h
A31 - TERRAS
9 m²
E:25m3/h
7,4m
BB ø132
OPTREDE 180
AANTREDE 240
HAL
SLAAPKAMER 1
SLAAPKAMER 1
2x11,2m
D.A31.07
D.A31.03
D.A35.01
D.A35.03
D.A35.02
Pa 6
2x8,7m
BADKAMER
BADKAMER
E:50m3/h
BB ø132
P:55m3/h
BB ø132
Ma 7 N
BB ø132
E:50m3/h
3x11,2m
BB ø132
P:55m3/h
A35 - TERRAS
5 m²