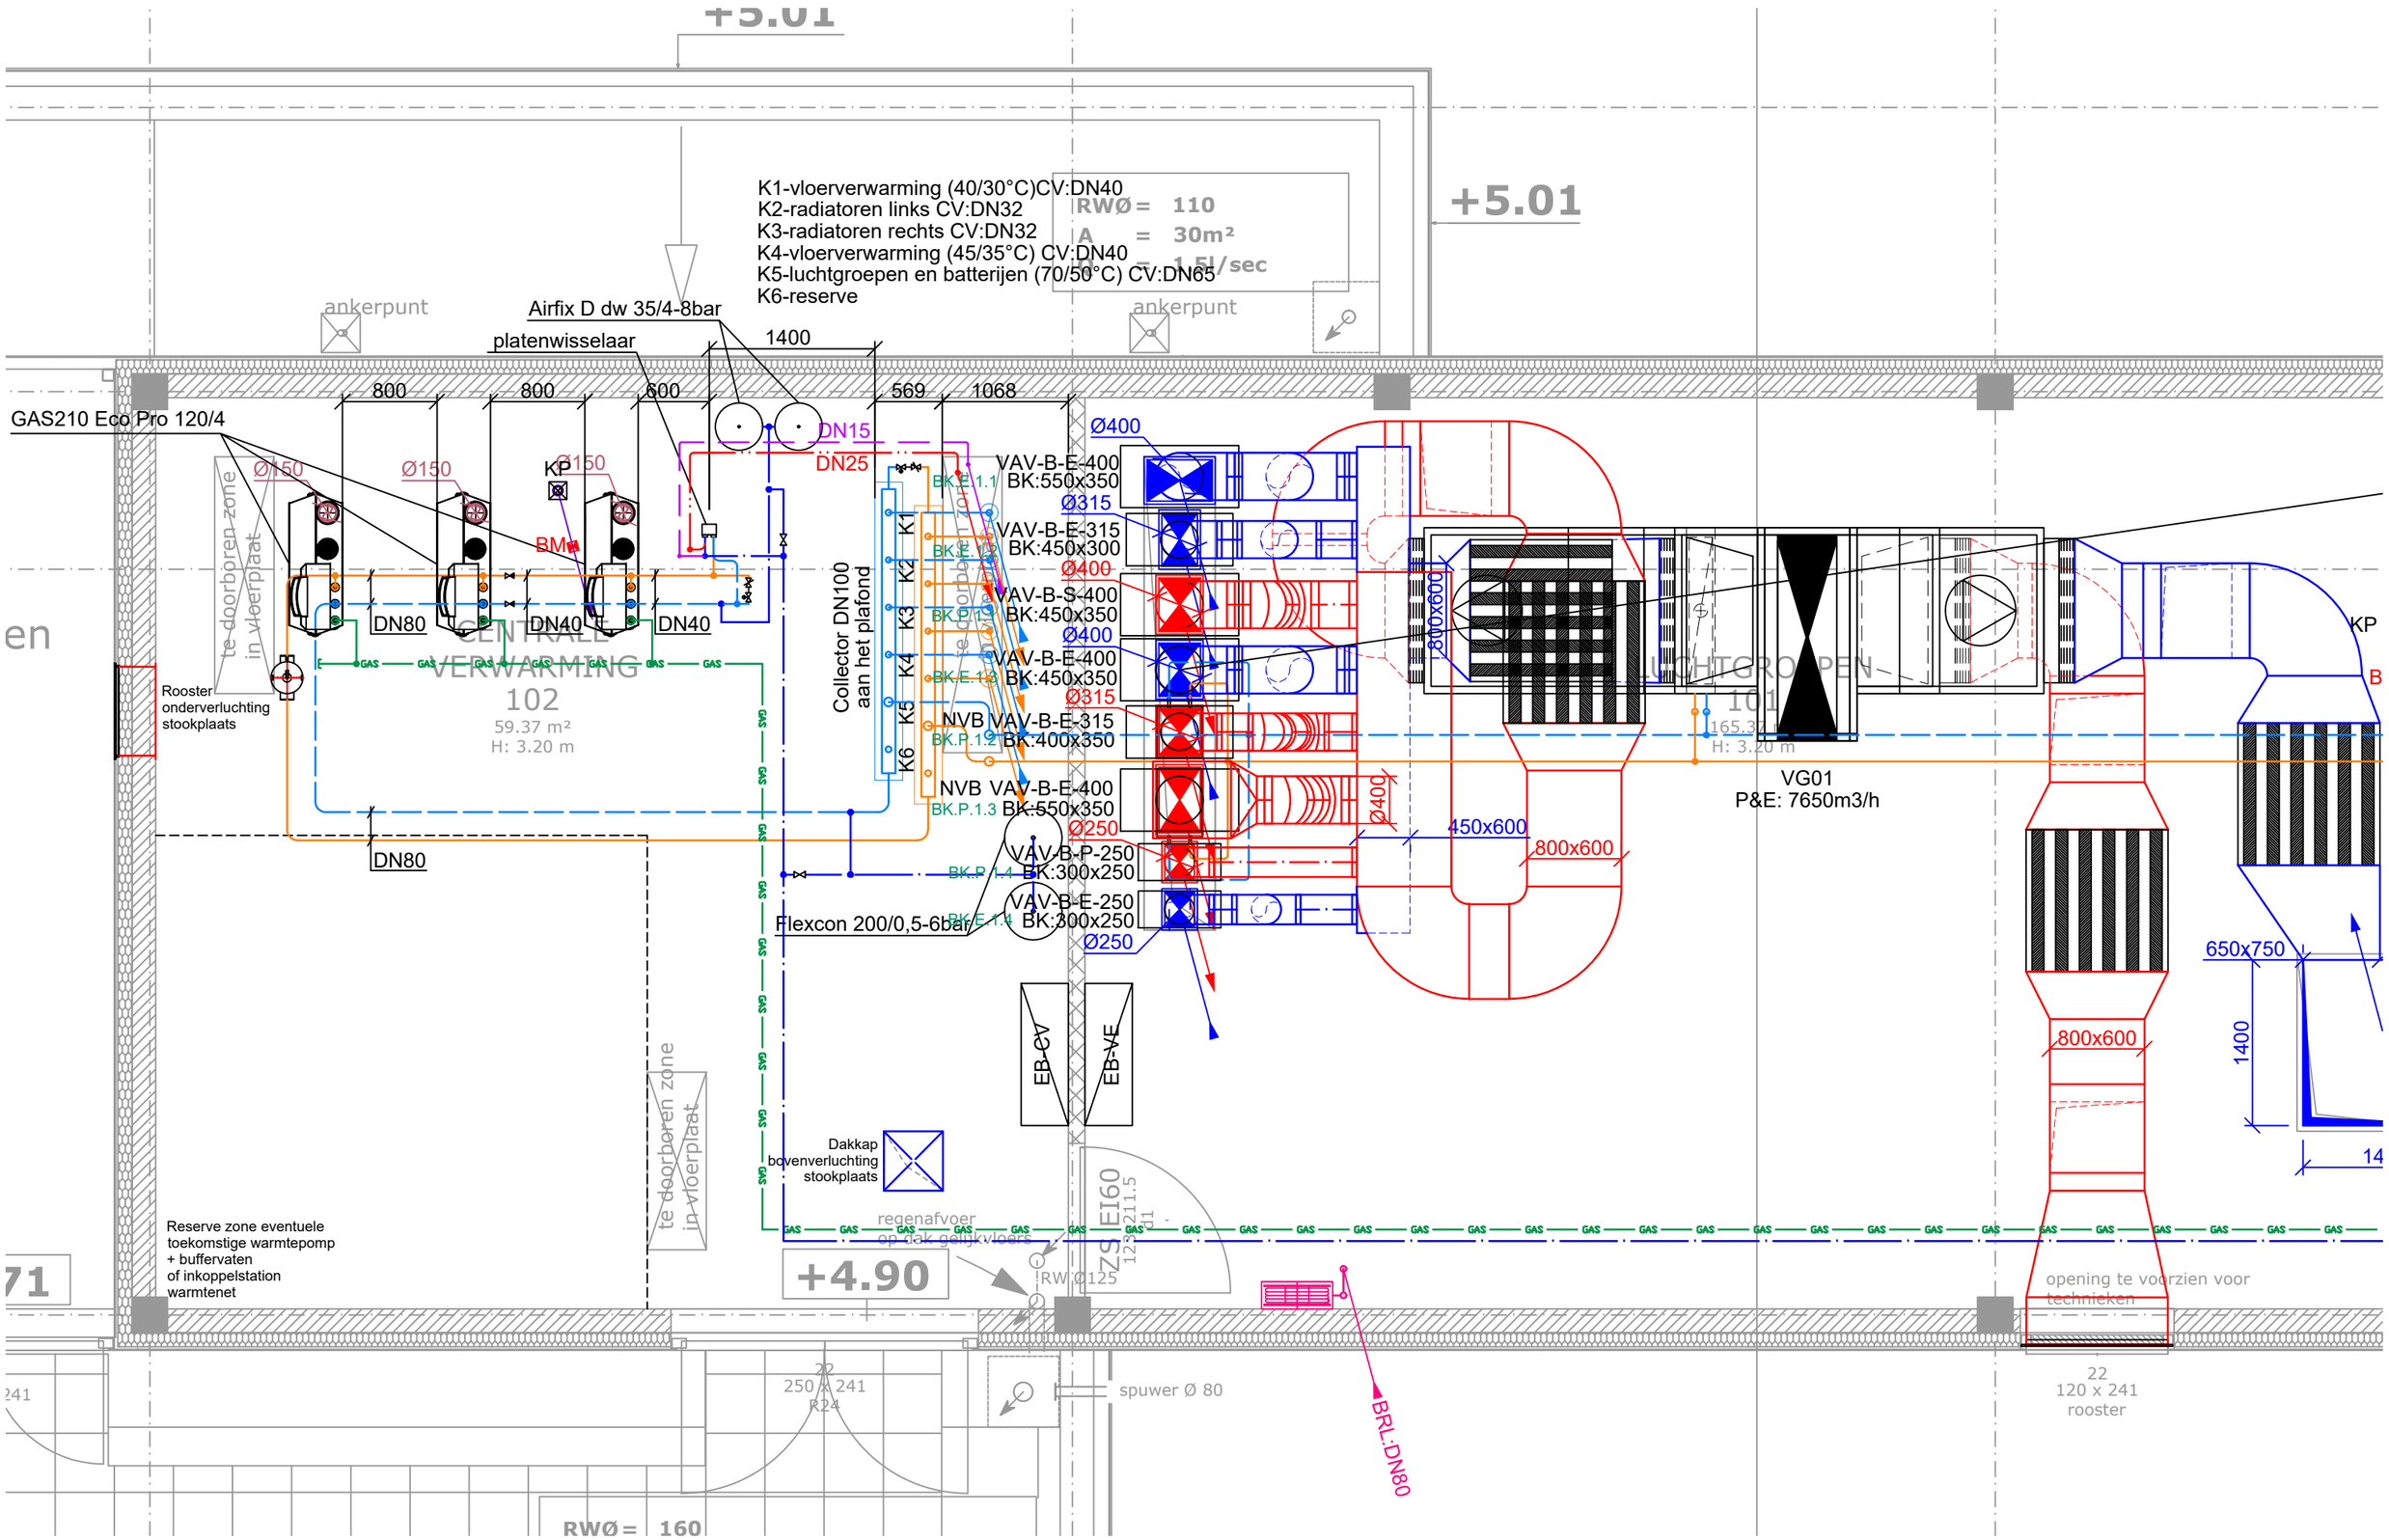
+5.01
K1-vloerverwarming (40/30°C)CV:DN40
K2-radiatoren links CV:DN32
K3-radiatoren rechts CV:DN32
K4-vloerverwarming (45/35°C) CV:DN40
K5-luchtgroepen en batterijen (70/50°C) CV:DN65
K6-reserve
RWØ = 110
A = 30m²
Q = 1.5l/sec
ankerpunt
Airfix D dw 35/4-8bar
platenwisselaar
1400
800
800
600
569
1068
GAS210 Eco Pro 120/4
Ø150
KP
BM
DN15
DN25
DN80
DN40
DN40
te doorboren zone in vloerplaat
Rooster onderverluchting stookplaats
CENTRALE VERWARMING
102
59.37 m²
H: 3.20 m
Collector DN100 aan het plafond
K1
K2
K3
K4
K5
K6
VAV-B-E-400 BK:550x350
VAV-B-E-315 BK:450x300
VAV-B-S-400 BK:450x350
VAV-B-E-400 BK:450x350
NVB VAV-B-E-315 BK:400x350
NVB VAV-B-E-400 BK:550x350
VAV-B-P-250 BK:300x250
VAV-B-E-250 BK:300x250
Flexcon 200/0,5-6bar
Ø400
Ø315
Ø250
800x600
450x600
LUCHTGROEP 101
165.37
H: 3.20 m
VG01
P&E: 7650m3/h
KP
B
650x750
1400
EB-CV
EB-VE
Dakkap bovenverluchting stookplaats
regenafvoer op dak gelijkvloers
RW:Ø125
+4.90
Reserve zone eventuele toekomstige warmtepomp + buffervaten of inkoppelstation warmtenet
opening te voorzien voor technieken
22
120 x 241
rooster
22
250 x 241
R24
spuwer Ø 80
BRL:DN80
RWØ = 160