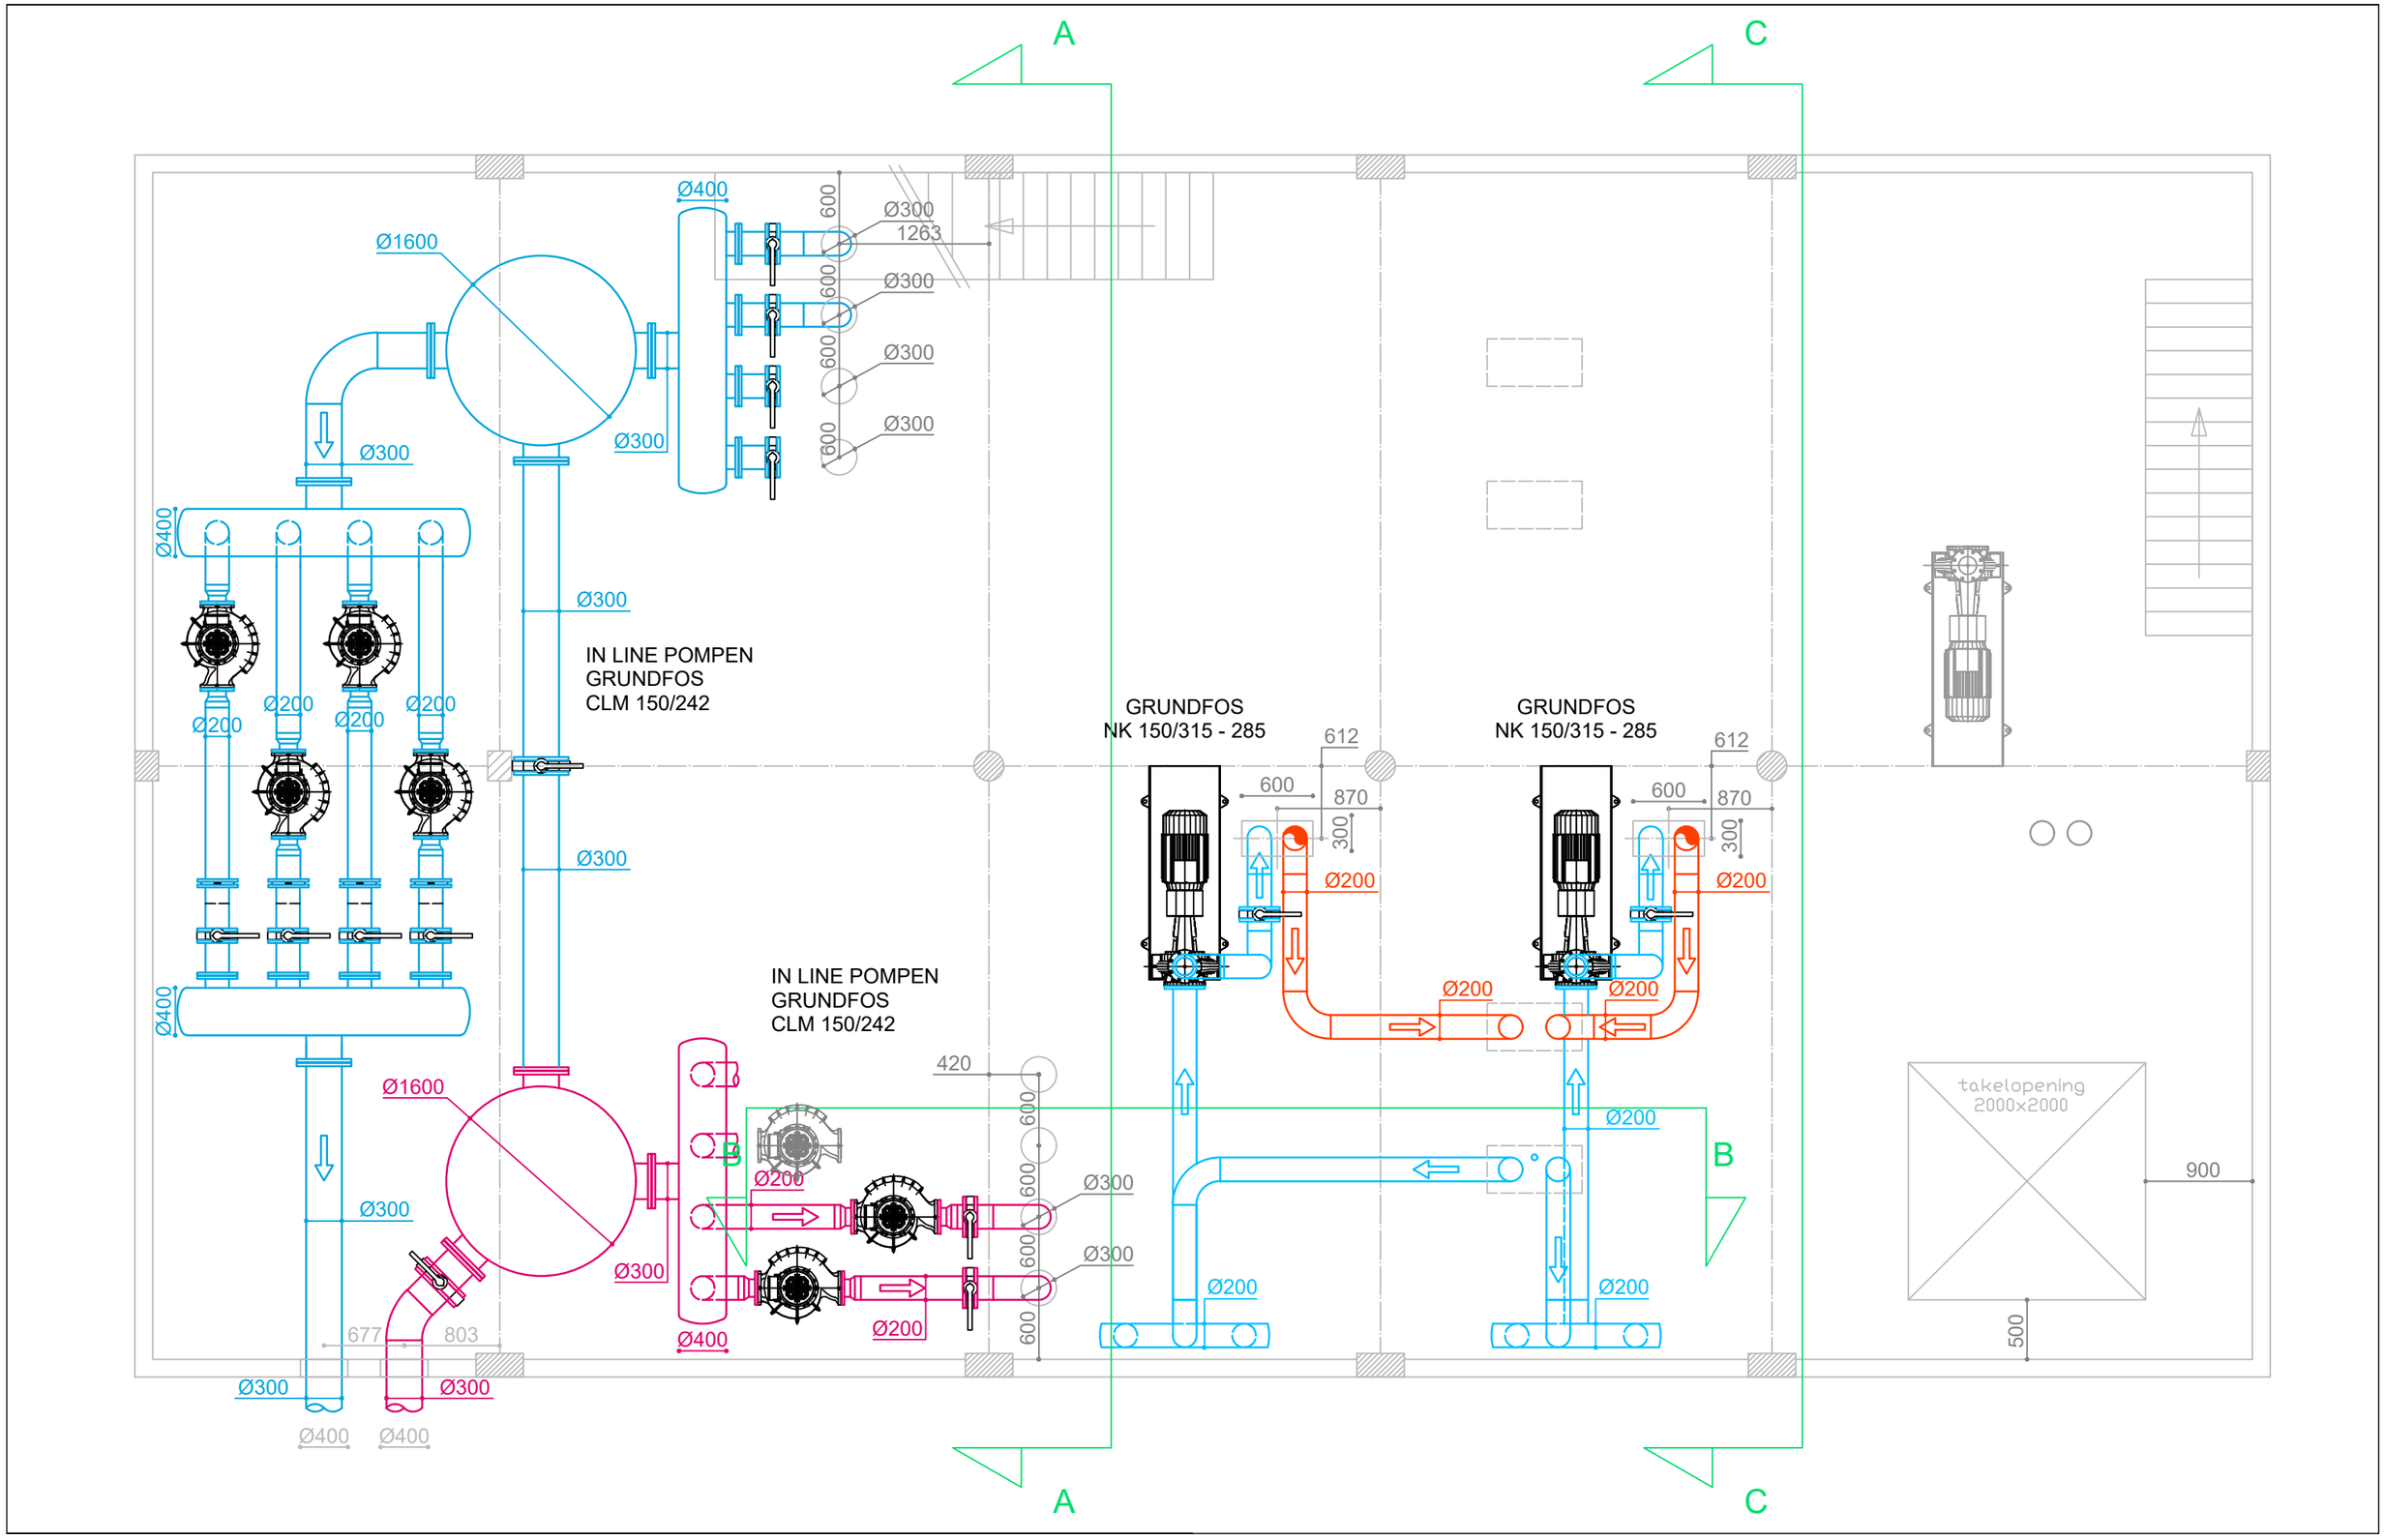
A
C
Ø400
Ø1600
Ø300
1263
600
Ø300
Ø300
Ø300
Ø300
Ø400
Ø300
IN LINE POMPEN
GRUNDFOS
CLM 150/242
Ø200
Ø200
Ø200
Ø200
GRUNDFOS
NK 150/315 - 285
612
600
870
300
Ø200
GRUNDFOS
NK 150/315 - 285
612
600
870
300
Ø200
Ø200
Ø200
Ø400
IN LINE POMPEN
GRUNDFOS
CLM 150/242
420
Ø1600
B
Ø200
Ø300
Ø300
Ø300
Ø300
Ø200
Ø200
Ø200
Ø200
B
takelopening
2000x2000
900
500
677
803
Ø300
Ø300
Ø400
Ø400
Ø400
A
C