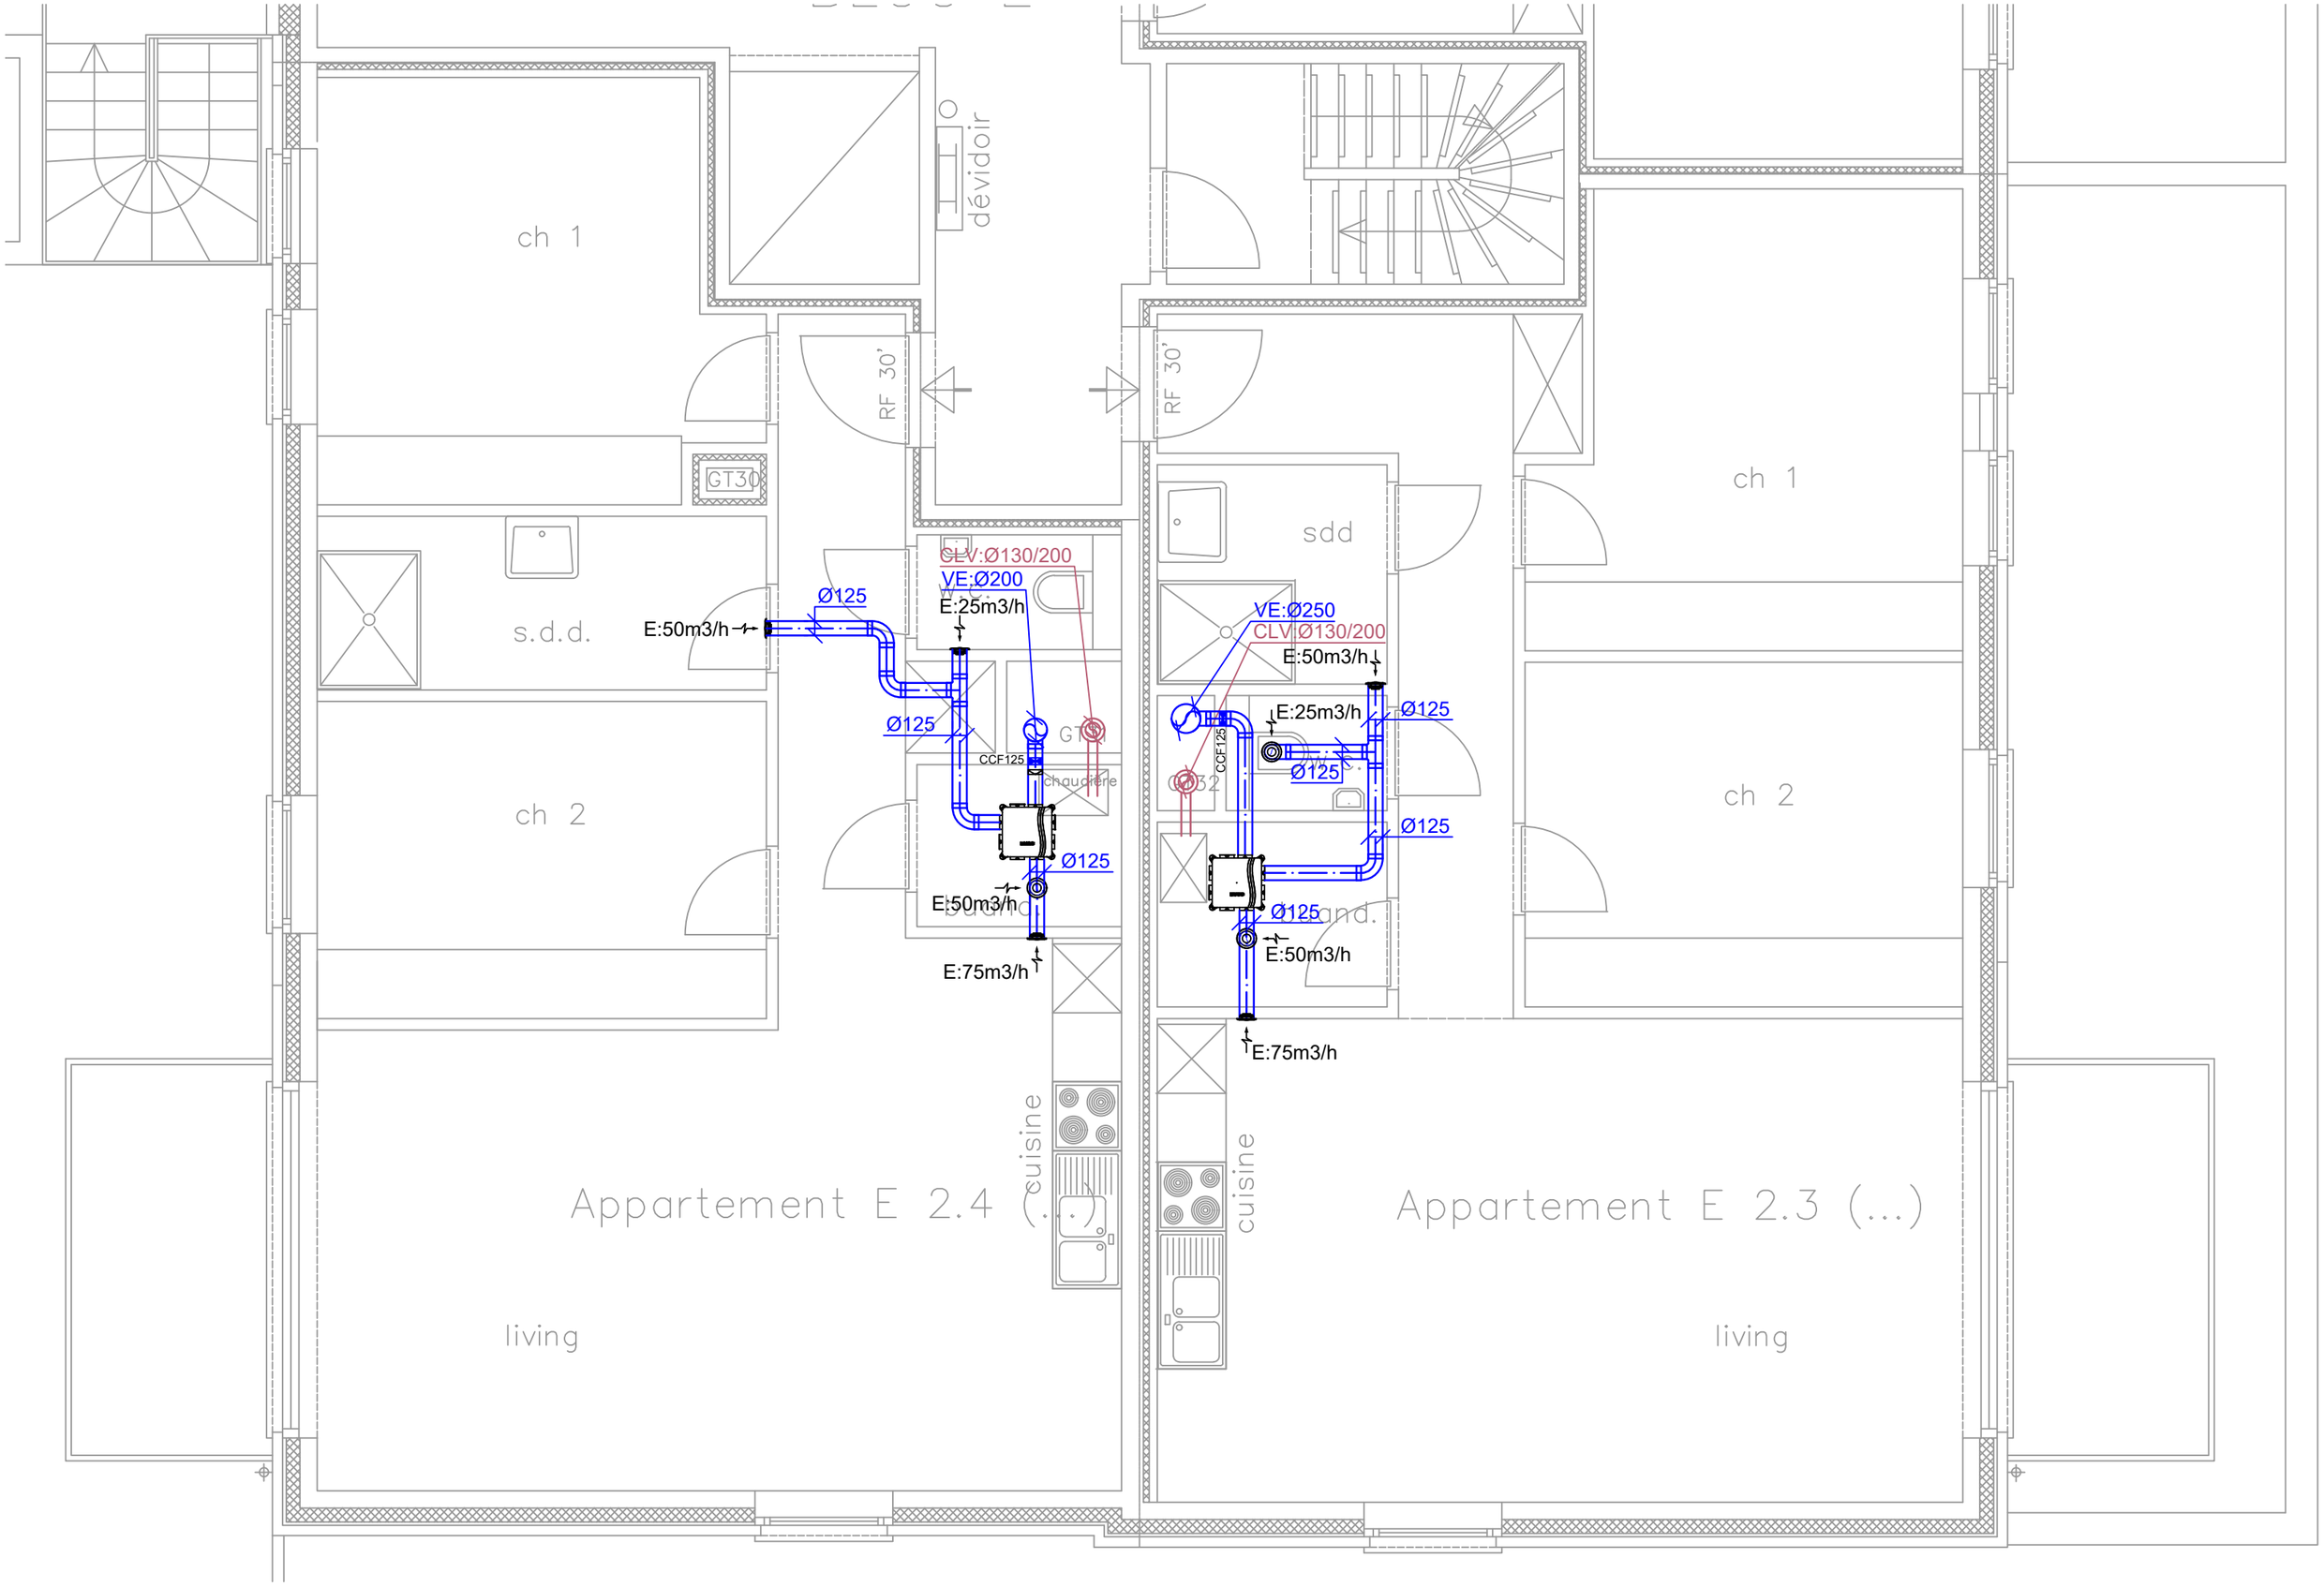
ch 1
dévidoir
RF 30'
RF 30'
GT30
s.d.d.
ch 2
CLV:Ø130/200
VE:Ø200
E:25m3/h
E:50m3/h
Ø125
Ø125
CCF125
GT
chaudière
Ø125
E:50m3/h
E:75m3/h
cuisine
Appartement E 2.4 (...)
living
sdd
VE:Ø250
CLV:Ø130/200
E:50m3/h
E:25m3/h
Ø125
Ø125
CCF125
Ø125
Ø125
Ø125
E:50m3/h
E:75m3/h
cuisine
Appartement E 2.3 (...)
living
ch 1
ch 2